


A
パターン 1:300

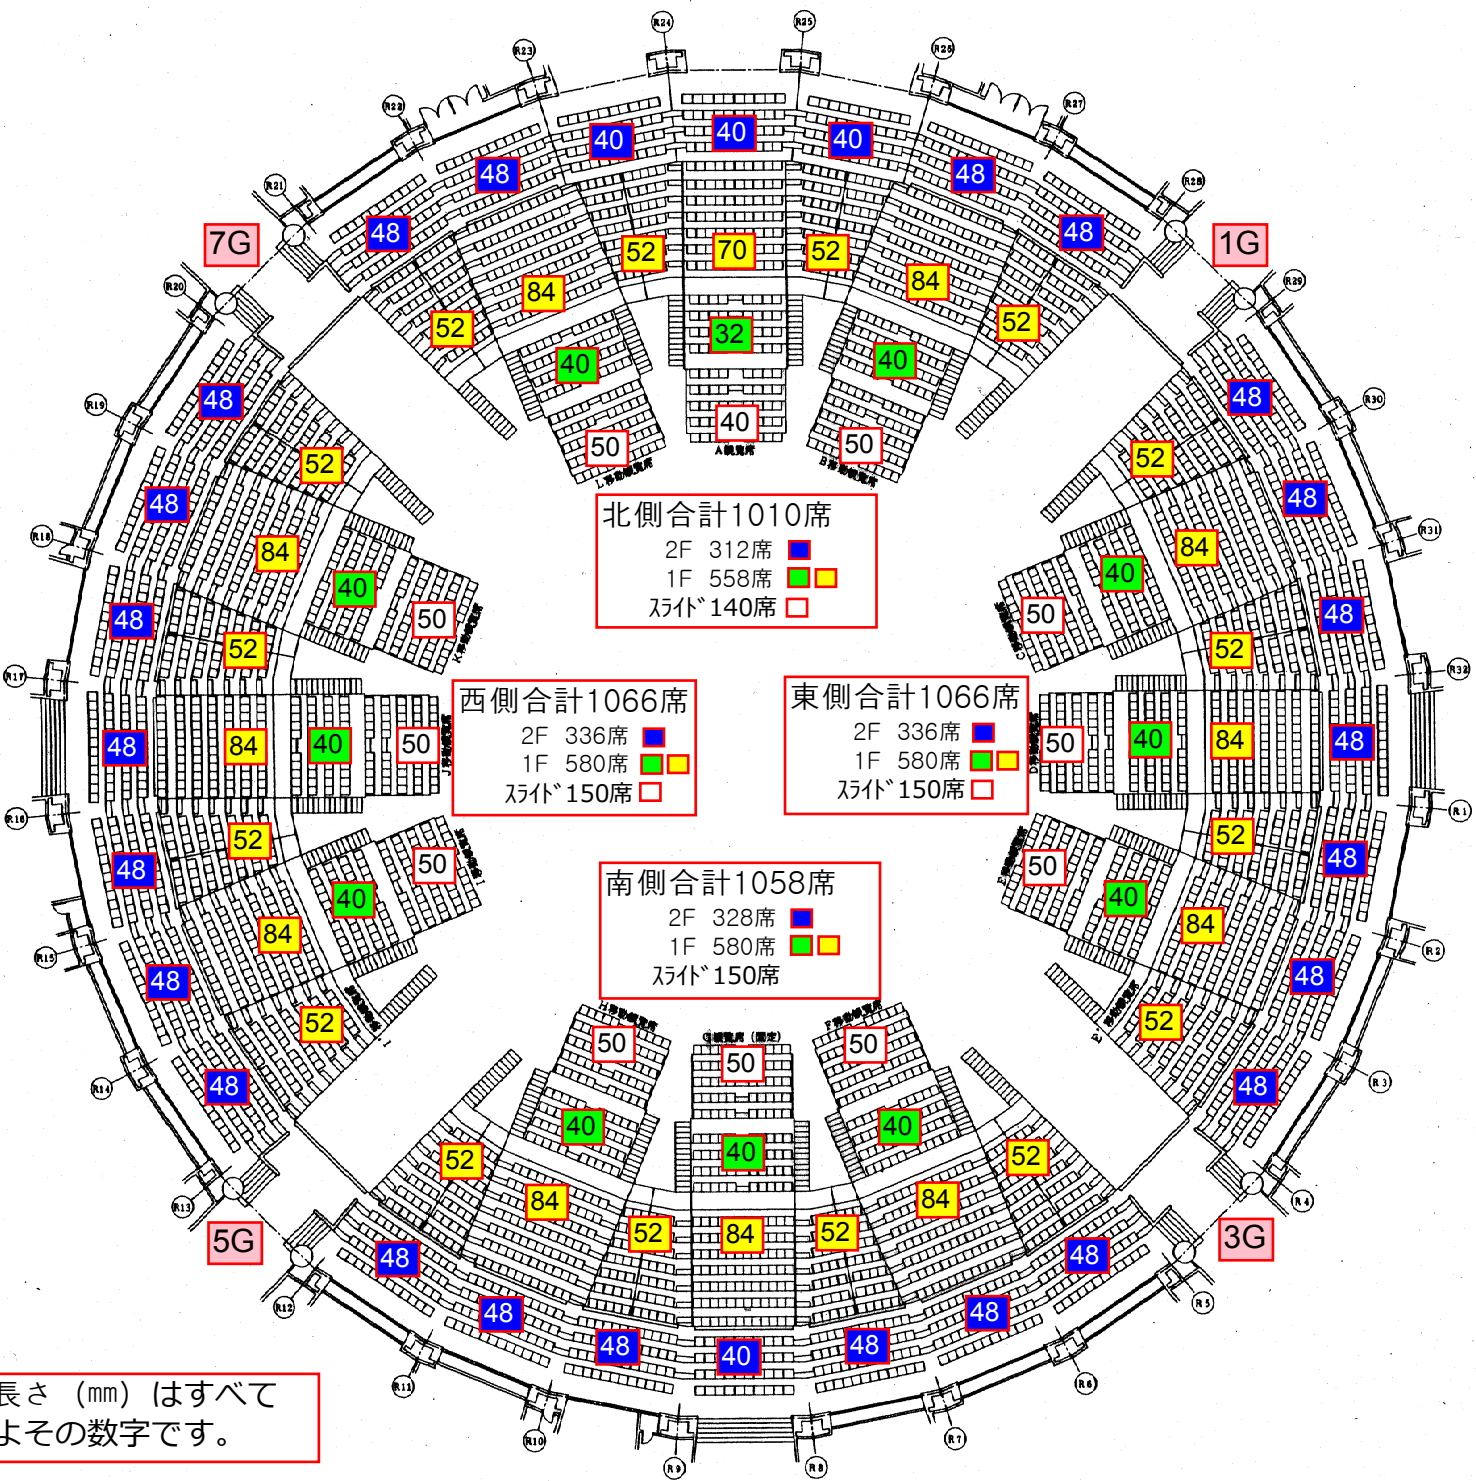

2F 1312席

観覧席↓

1F 1826席
472席

計 2298席

観覧席+ｽﾗｯﾄﾞ↓

ｽﾗｯﾄﾞ 590席

計 2888席

1F+2F+ｽﾗｯﾄﾞ
4200席

1F+2F
3610席

※長さ (mm) はすべて
およその数字です。